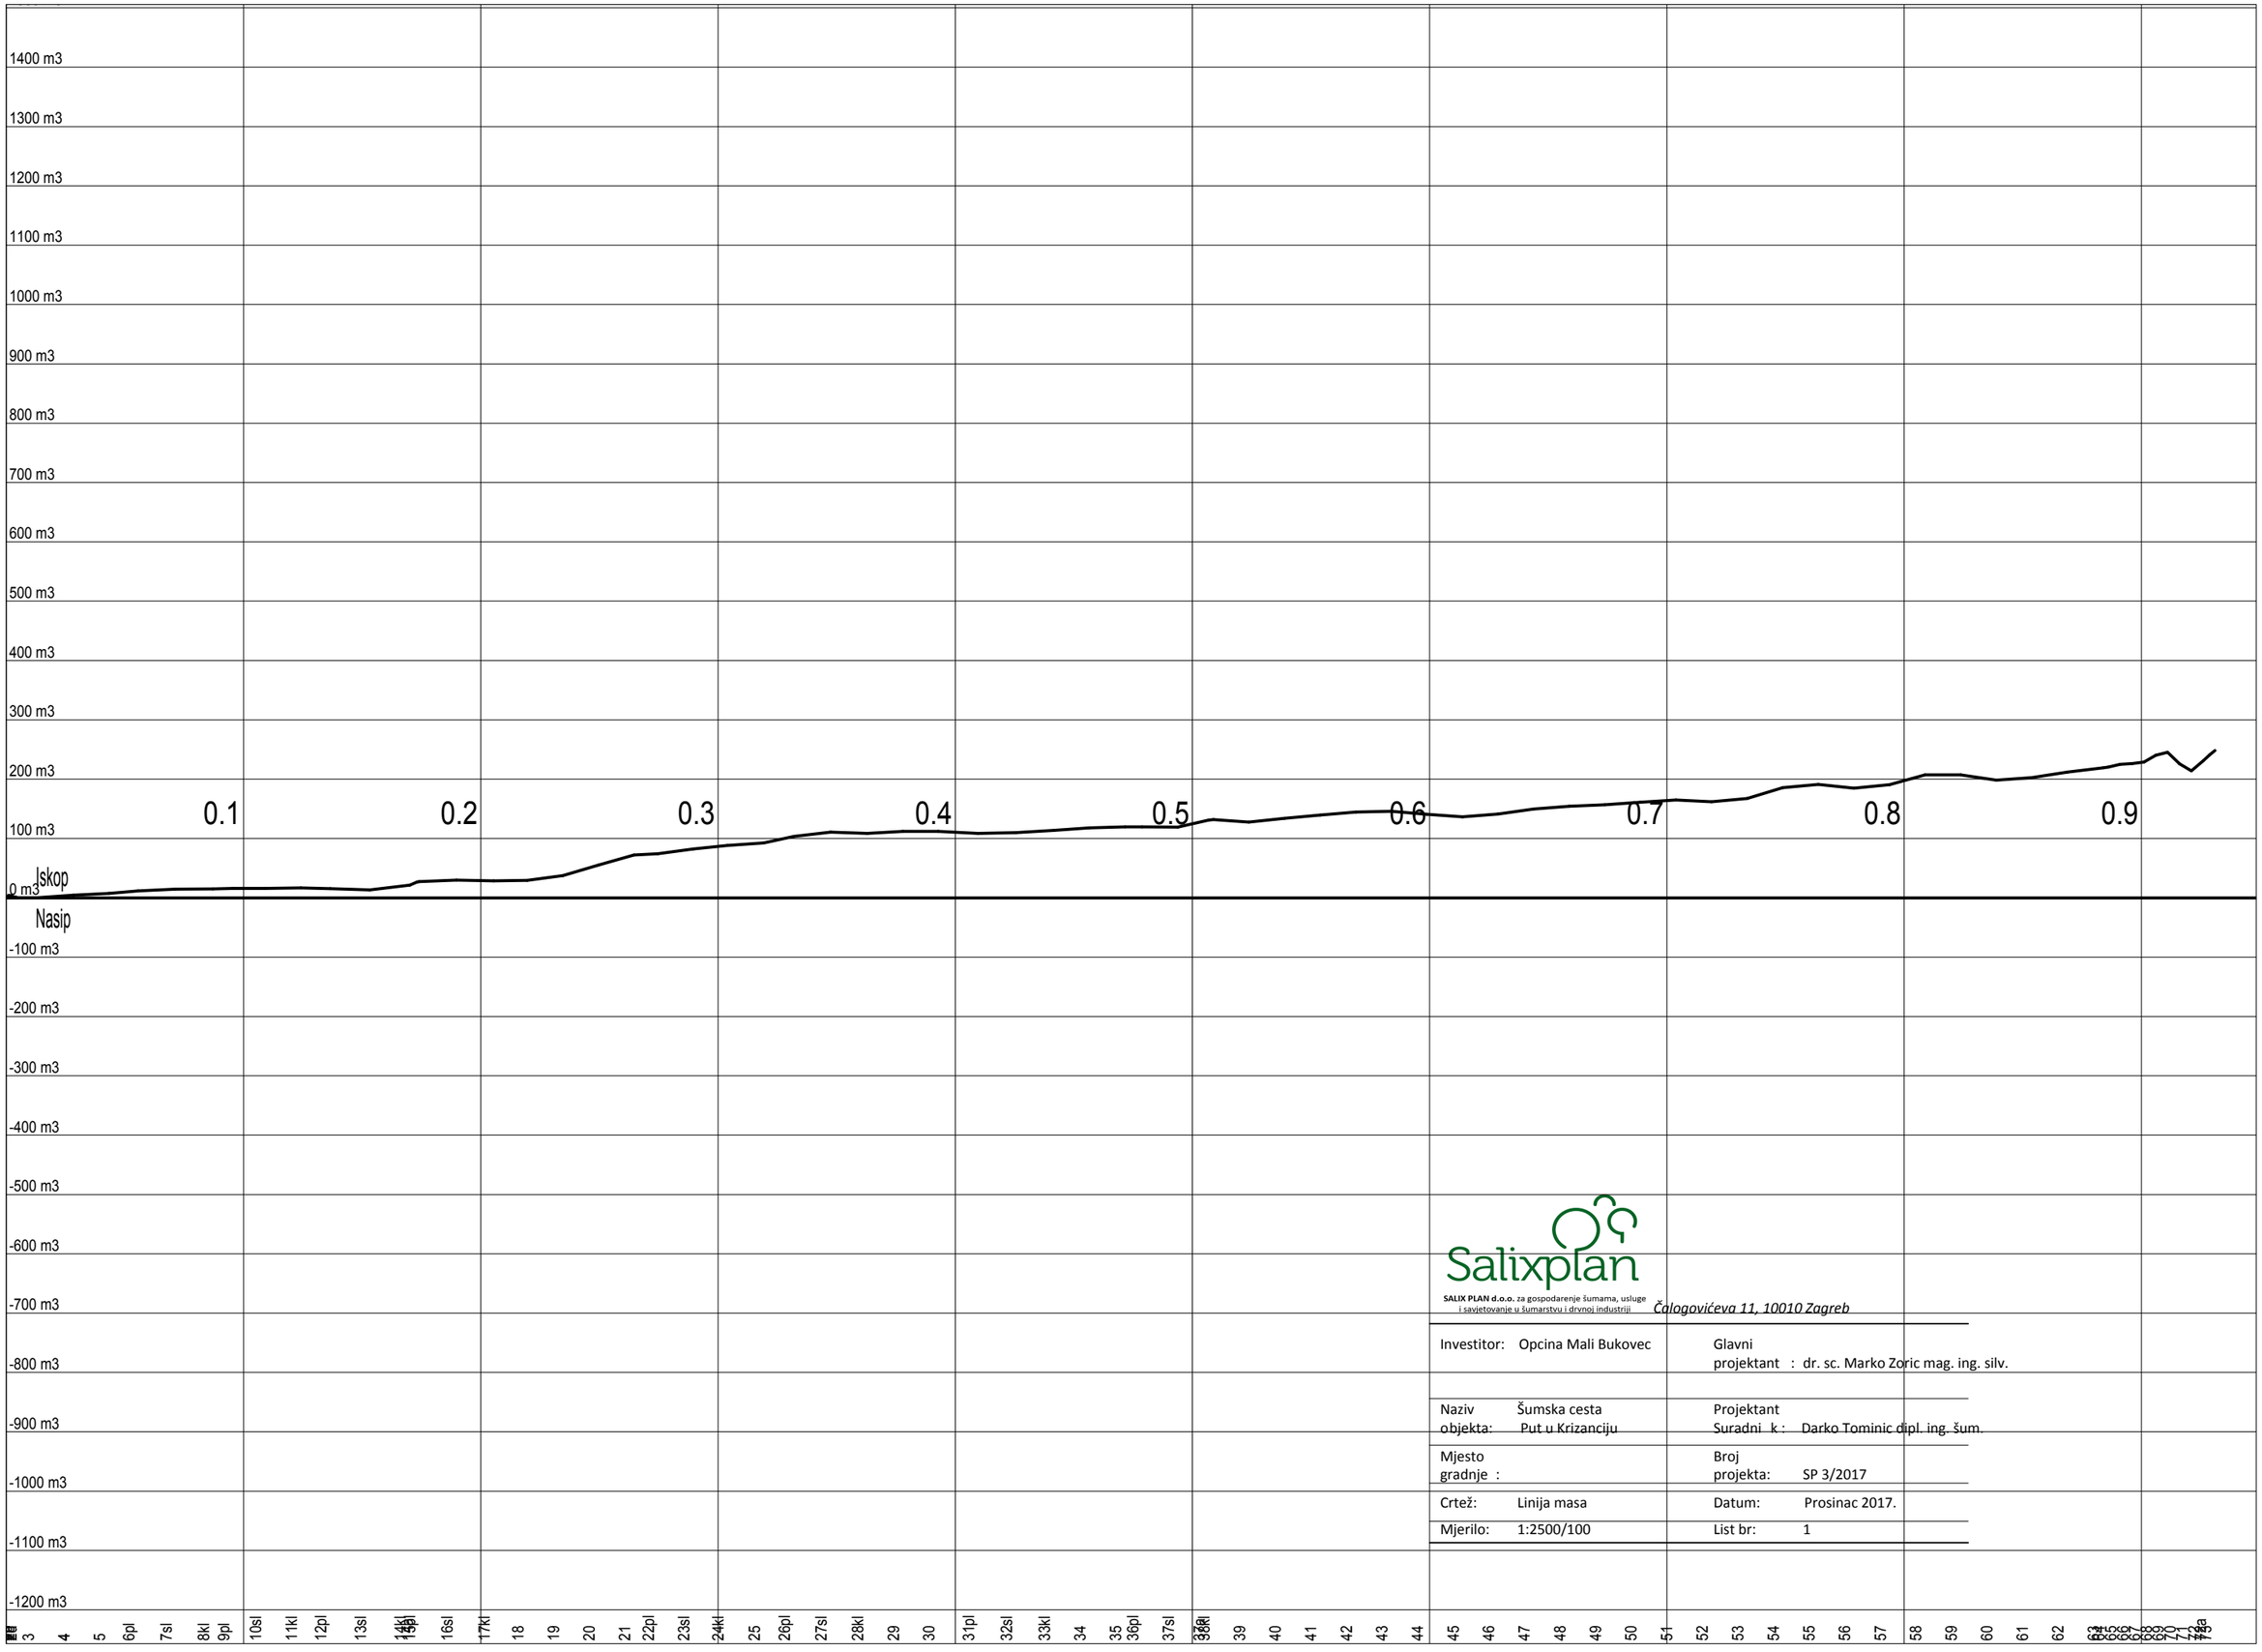

Salixplan

SALIX PLAN d.o.o. za gospodarenje šumama, usluge i savjetovanje u šumarstvu i drvnoj industriji

Čalogovićeva 11, 10010 Zagreb

Investitor:	Opcina Mali Bukovec	Glavni projektant :	dr. sc. Marko Zoric mag. ing. silv.
Naziv objekta:	Šumska cesta Put u Krizanciju	Projektant Suradni k :	Darko Tominic dipl. ing. šum.
Mjesto gradnje :		Broj projekta:	SP 3/2017
Crtež:	Linija masa	Datum:	Prosinac 2017.
Mjerilo:	1:2500/100	List br:	1