



SALIX PLAN d.o.o. za gospodarenje šumama, usluge  
i savjetovanje u šumarstvu i drvenoj industriji Čalogovićeva 11, 10010 Zagreb


Investitor: Opcina Mali Bukovec

Glavni  
projektant : dr. sc. Marko Zoric mag. ing. silv.

Naziv objekta:	Šumska cesta Put u Krizanciju	Projektant Suradni k :	Darko Tominić dipl. ing. šum.
Mjesto gradnje :		Broj projekta:	SP 3/2017
Crtež:	Situacija pregledna	Datum:	Prosinac 2017
Mjerilo:	1:5000	List br:	1

5124000

5190000

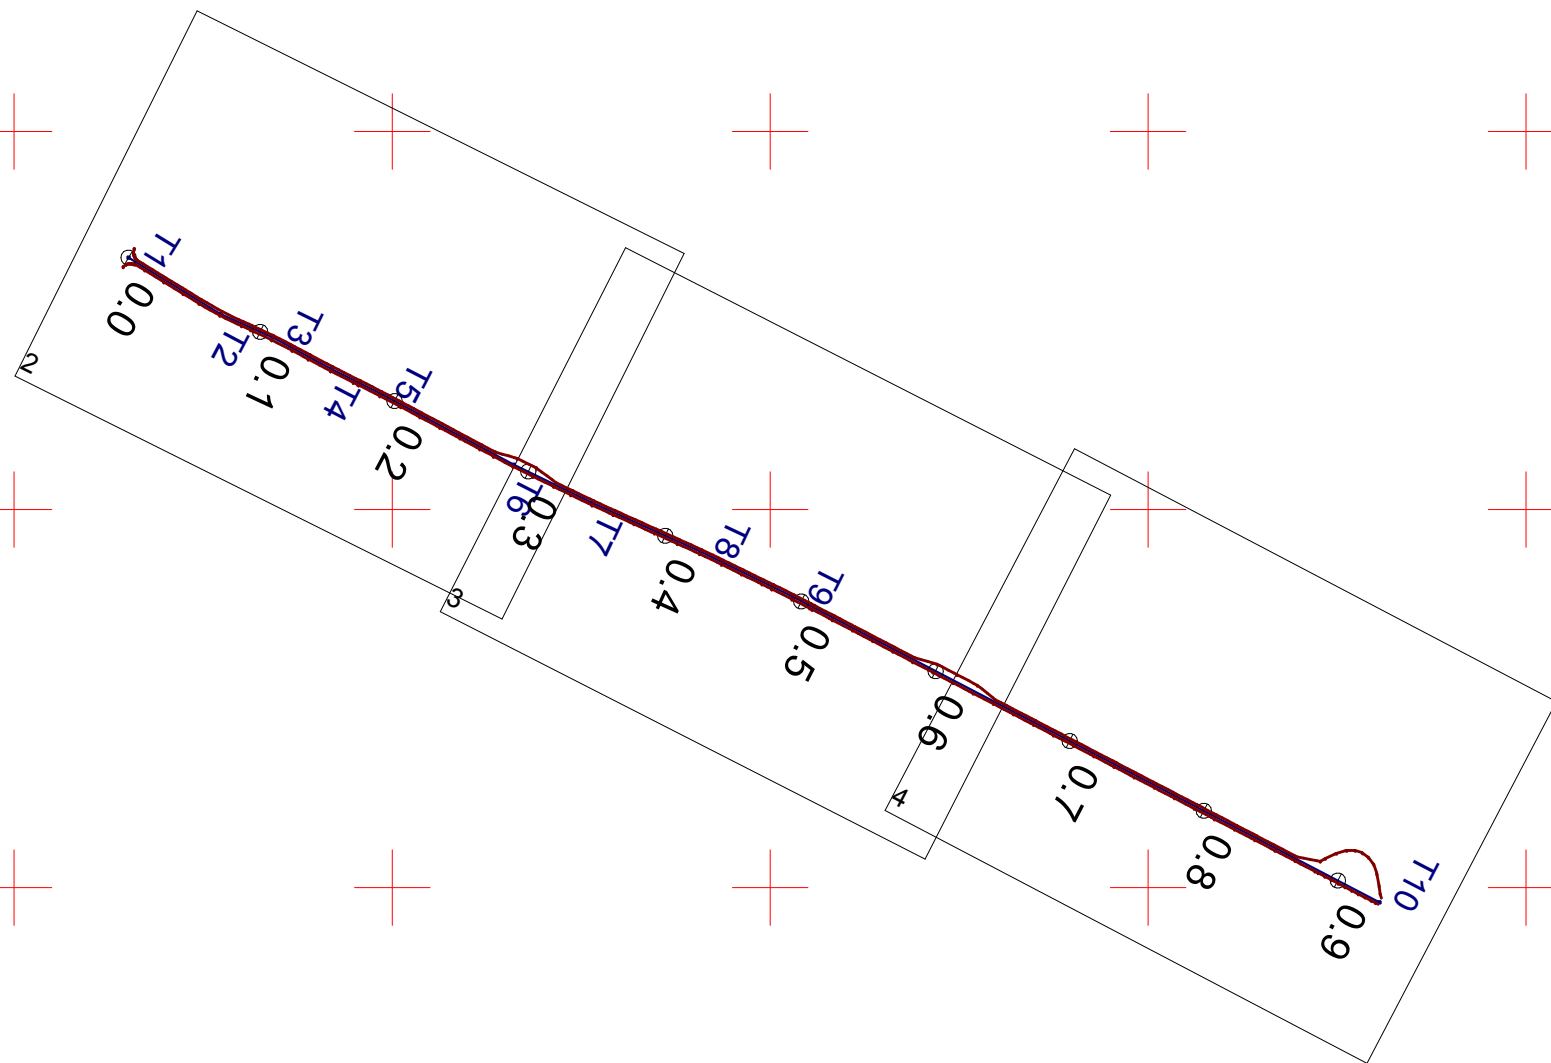

5123000

517500