


611/2

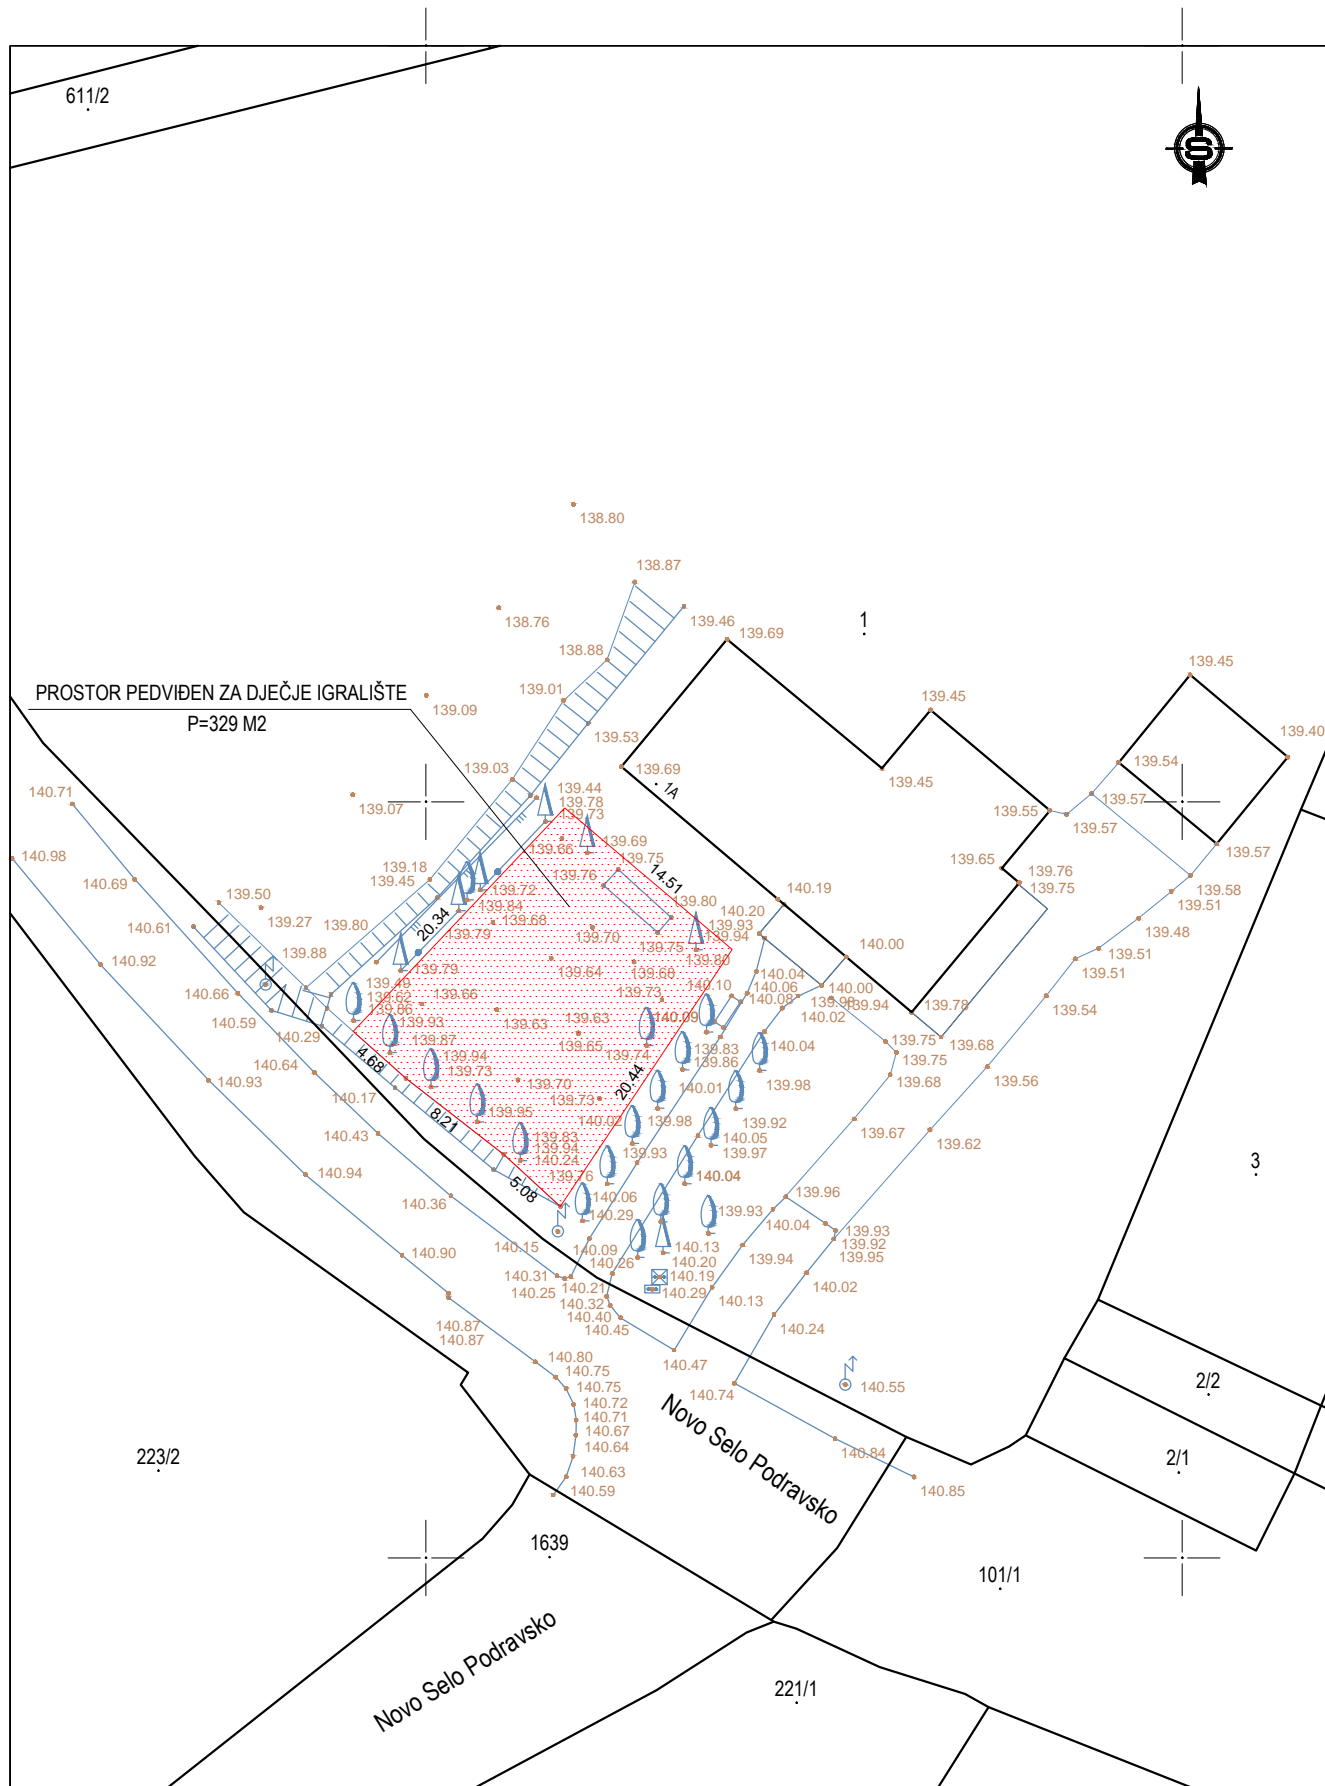

d.o.o. za geodetsku izmjeru i izradu geodetskih elaborata, Nasilje dr. Vlatka Mačka 43, Šenkovec, Telefon: +385 (0)40 343 895, OIB: 10521681602

## GEODETSKA SITUACIJA STVARNOG STANJA TERENA U POLOŽAJNOM I VISINSKOM SMISLU

INVESTITOR:

OPĆINA MALI BUKOVEC, ULICA MIHOVILA PAVLEKA MIŠKINE 14, MALI BUKOVEC 42230 LUBDREG, HRVATSKA

LIST 1.01

MJESTO GRADNJE:

KČBR. 1, NOVO SELO PODRAVSKO 1A

MJERILO:

1 : 500

DATUM:

13.12.2024.

PROJEKCIJA:

HTRS 96/TM

MP.

KATASTRARSKA OPĆINA:

MBR. 316911, K.O. NOVO SELO PODRAVSKO

OZNAKA GEODETSKOG ELAB:

Br. 206 /2024

VISINE:

HVRS71

OVLASŦENI ING. GEOD.:

JOSIP GORIČANEC, mag.ing.geod.et geoinf., GEO 1048

IZMJERIO:

JOSIP GORIČANEC, mag.ing.geod.et geoinf.