



Investitor: Opcina Mali Bukovec		Glavni projektant : dr. sc. Marko Zoric mag. ing. silv.	
Naziv objekta:	Šumska cesta Put u Krizanciju	Projektant	
		Suradni k :	Darko Tominic dipl. ing. šum.
Mjesto gradnje :		Broj projekta:	SP 3/2017
Crtež:	Situacija detaljna	Datum:	Prosinac 2017.
Mjerilo:	1:1000	List br:	1

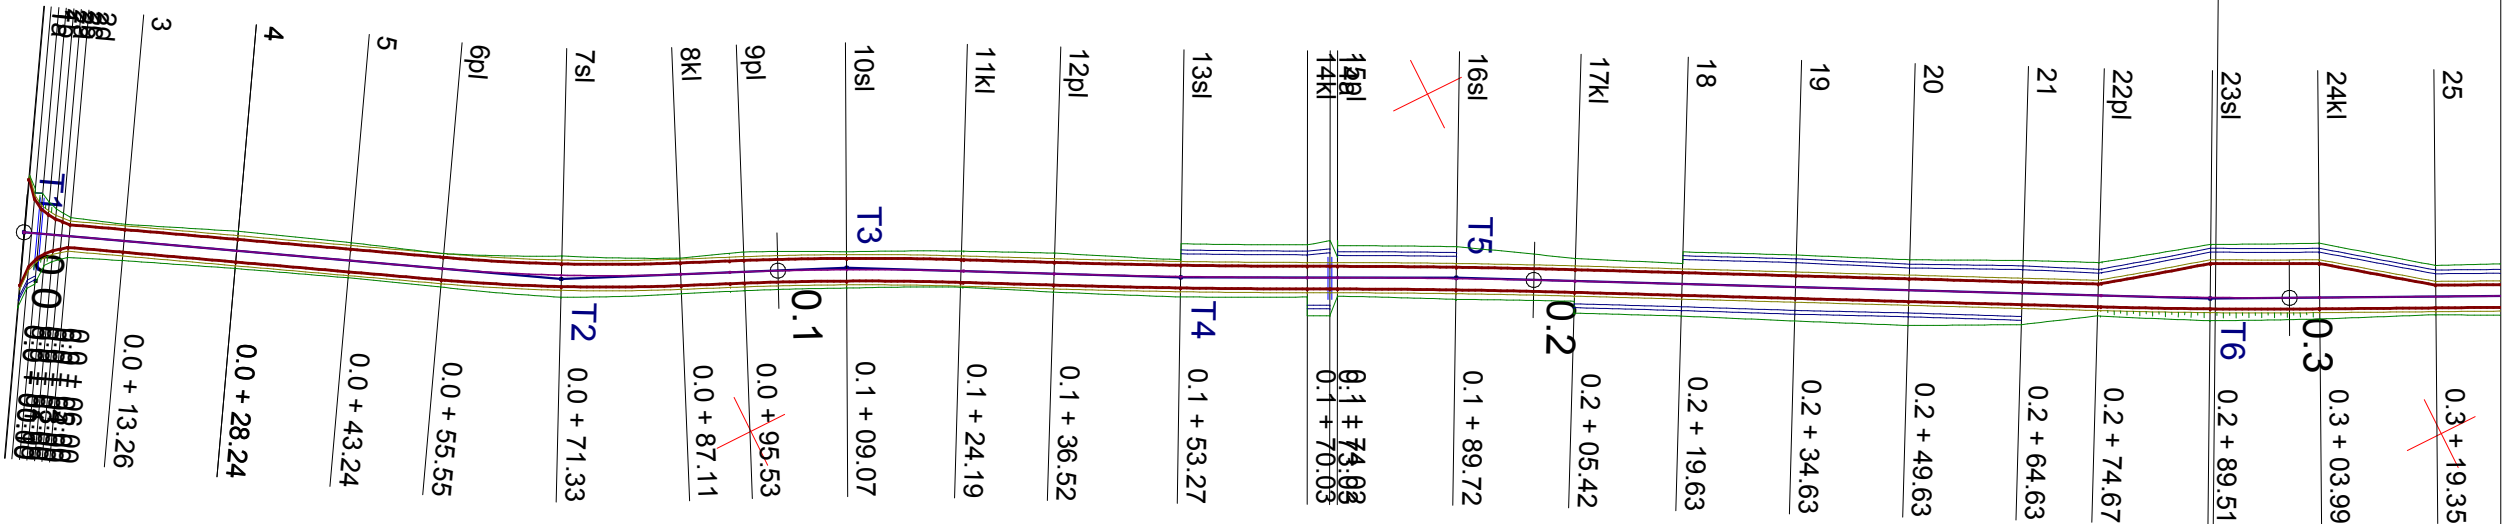



SALIX PLAN d.o.o. za gospodarenje šumama, usluge  
i savjetovanje u šumarstvu i drvnoj industriji Čalogovićeve 11, 10010 Zagreb

Investitor:	Opcina Mali Bukovec	Glavni projektant:	dr. sc. Marko Zoric mag. ing. silv.
Naziv objekta:	Šumska cesta Put u Krizanciju	Projektant:	Marko Tominic dipl. ing. šum.
Mjesto gradnje:		Broj projekta:	SP 3/2017
Crtež:	Situacija detaljna	Datum:	Prosinac 2017.
Mjerilo:	1:1000	List br:	2

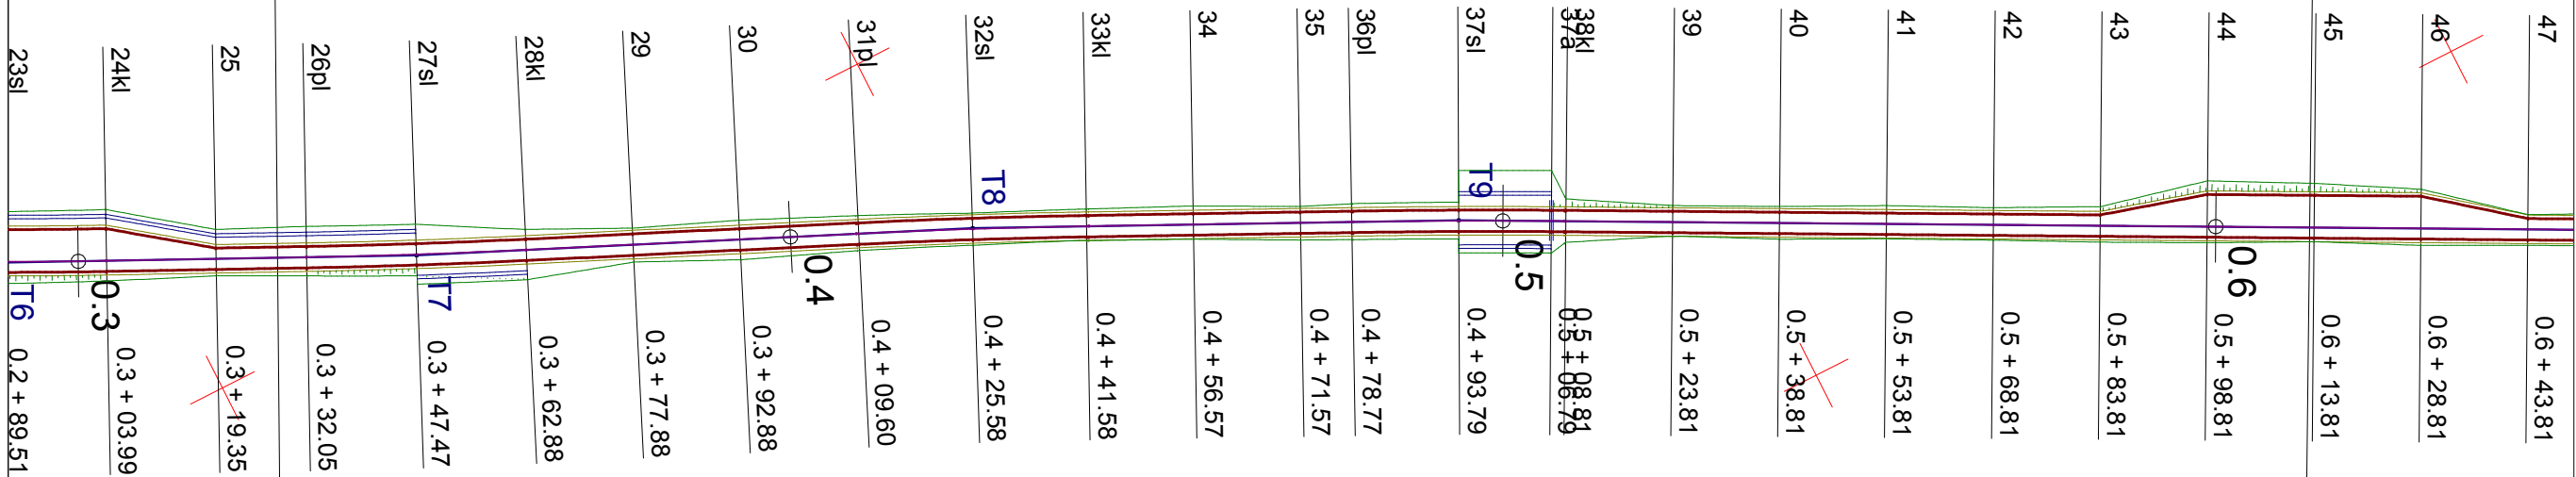



SALIX PLAN d.o.o. za gospodarenje šumama, usluge  
i savjetovanje u šumarstvu i drvenoj industriji Čalogovićeva 11, 10010 Zagreb

Investitor: Opcina Mali Bukovec Glavni projektant : dr. sc. Marko Zoric mag. ing. silv.

Naziv objekta:	Šumska cesta Put u Krizanciju	Projektant Suradni k :	Danko Tominic dipl. ing. šum.
Mjesto gradnje :		Broj projekta:	SP 3/2017
Crtež:	Situacija detaljna	Datum:	Prosinac 2017.
Mjerilo:	1:1000	List br:	3

