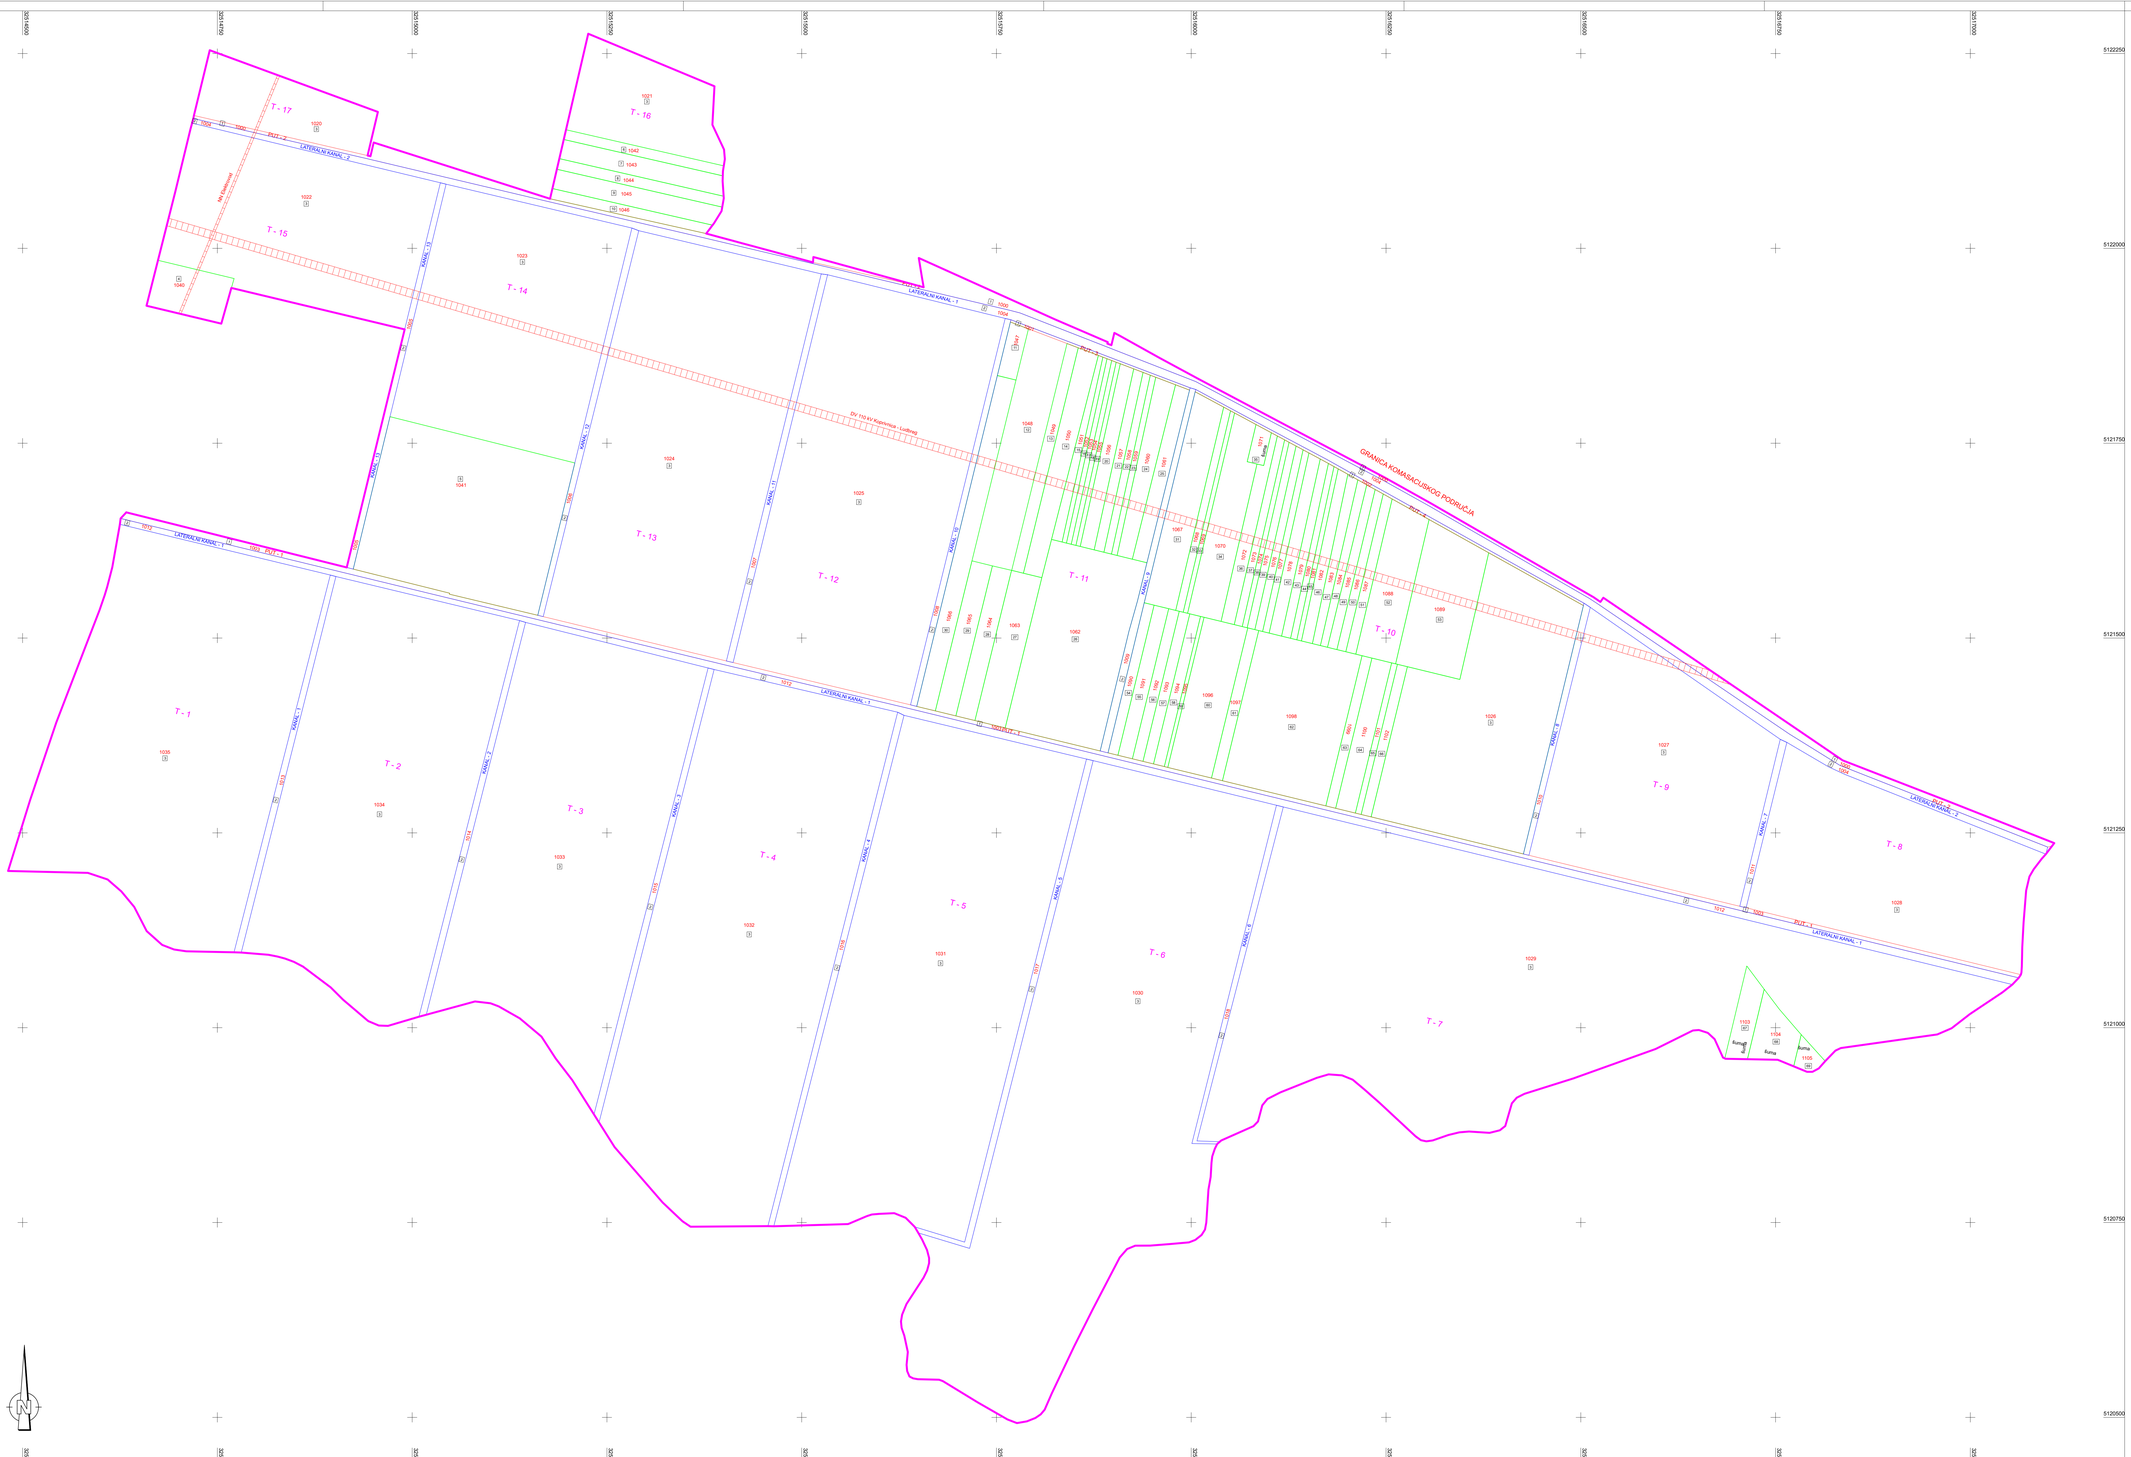


*Instalacije grafički preuzete*
*Katastarski podaci grafički preuzeti*

Z-LINE
Društvo s ograničenom odgovornošću
Selska cesta 50
10000 Zagreb
telefon:
(01) 364 03 22
telefax:
(01) 366 49 83
e-mail:
ballfuss@ballfuss.hr

Projektiranje • consulting • inženjering za promet, geodeziju i ceste

INVESTITOR: **Ministarstvo poljoprivrede, šumarstva i ribarstva**
Ulica grada Vukovara 78, Zagreb

TD br. 24-699PL

MAPA br.: 1.

PRILOG br.: 4.11.

GRAĐEVINA:

**Izrada prijedloga projekta komasacije i provedba komasacije na području Općine Mali Bukovec**

VRSTA PROJEKTA: GRAĐEVINSKI

RAZINA OBRADE: GLAVNI PROJEKT

SADRŽAJ:

**DKP NADODJELA SLUŽNOST**

| | | |
|---|---|---|
| PROJEKTANT: | IVANA ZRAKIĆ mag.ing.aedif. | HRVATSKA KOMORA INŽENJERA GRAĐEVINARSTVA Ivana Zrakić mag. ing. aedif. Ovlašteni inženjer projektant ... G 5217 |
| OVLAŠTENI INŽENJER GEODEZIJE: | MARKO ZRAKIĆ, dipl.ing.geod. | Marko Zrakić Broj: 578 |
| SURADNICI: | | |

MJERILO: 1 : 2 500

DATUM: ožujak, 2025.

DIREKTOR: MARKO ZRAKIĆ,dipl.ing.geod.

Marko Zrakić
Z-LINE d.o.o.
Zagreb, Selska cesta 50

Koordinatni sustem: DK • Sustem visina: HVI

| | | | | | | |
|---|---|---|---|---|---|---|
| 0699GE | -DKP-Nadodjela-Služnost.**DEPT** | MZ | ploteri: 08.08.2025 | List: | | ©GPCZ |