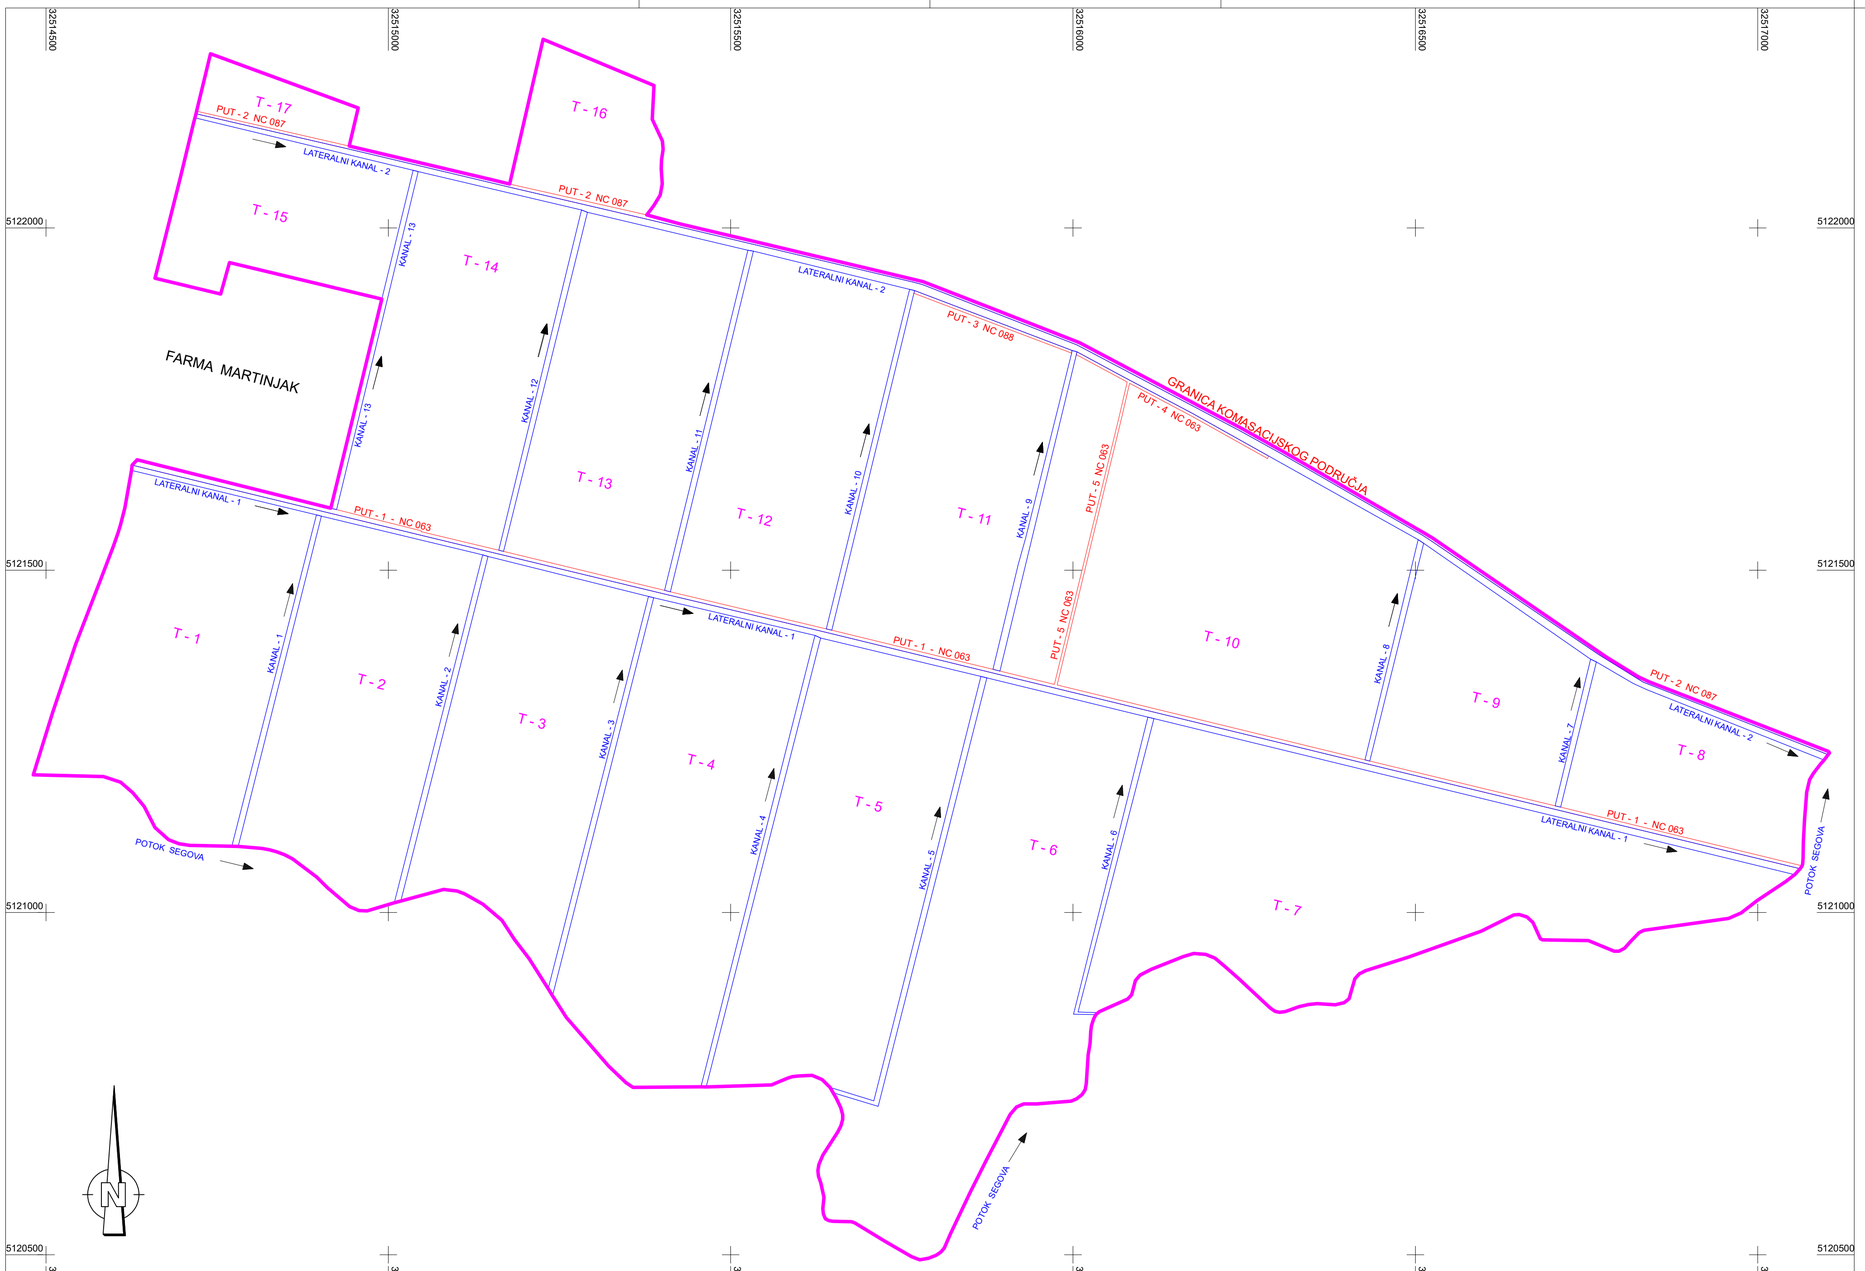

Instalacije grafički preuzete
Katastarski podaci grafički preuzeti

Koordinatni sistem GK • Sistem visina HN

Z-LINE
Društvo s ograničenom odgovornošću

Selska cesta 50
10000 Zagreb

telefon
(01) 364 03 22
telefax
(01) 366 49 83

e-mail
trafficon@trafficon.hr

Projektiranje • consulting • inženjering za promet, geodeziju i ceste

INVESTITOR: **Ministarstvo poljoprivrede, šumarstva i ribarstva**
Ulica grada Vukovara 78, Zagreb

TD br.: 24-699PL
MAPA br.: 1.
PRILOG br.: 4.8.

GRAĐEVINA:

Izrada prijedloga projekta komasacije i provedba komasacije na području Općine Mali Bukovec

VRSTA PROJEKTA: GRAĐEVINSKI
RAZINA OBRADE: GLAVNI PROJEKT
SADRŽAJ: PREGLEDNI PLAN TABLI PUTNE I KANALSKE MREŽE

PROJEKTANT:	IVANA ZRAKIĆ mag.ing.aedif.	HRVATSKA KOMORA INŽENJERA GRAĐEVINARSTVA Ivana Zrakić mag. ing. aedif. Ovlaštena inženjerka građevinarstva G 6877
OVLAŠTENI INŽENJER GEODEZIJE:	MARKO ZRAKIĆ dipl.ing.geod.	Marko Zrakić dipl. ing. geod. Ovlašteni inženjer geodezije TRAFICON d.o.o. Zagreb Geo 378
SURADNICI:		

MJERILO: 1 : 5 000
DATUM: lipanj, 2025.
DIREKTOR: MARKO ZRAKIĆ,dipl.ing.geod.

Z-LINE d.o.o. Zagreb, Selska cesta 50