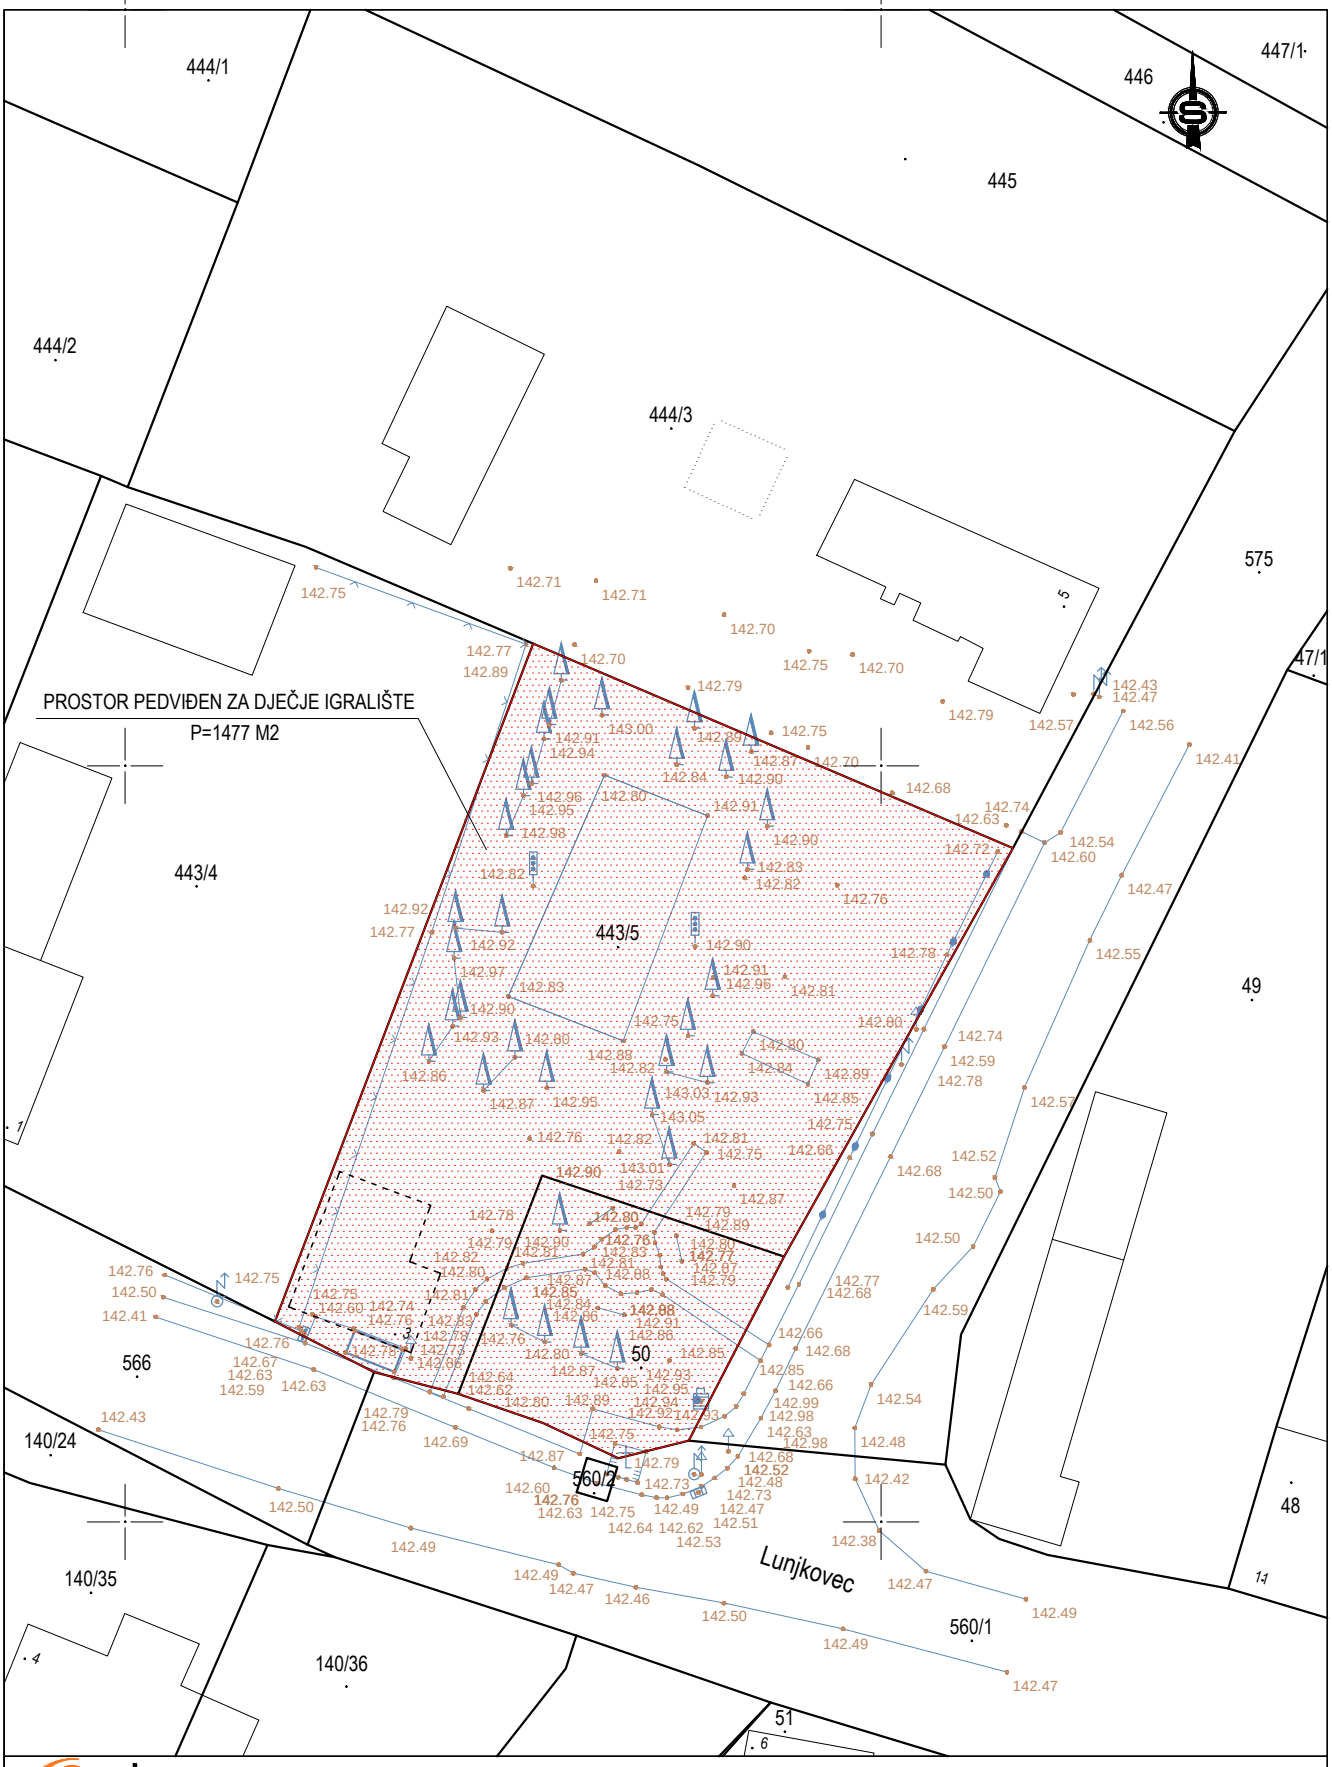

girus d.o.o. za geodetsku izmjeru i izradu geodetskih elaborata, Naselje dr. Vlatka Mačka 43, Šenkovec , Telefon: +385 (0)40 343 895, OIB: 10521681602

GEODETSKA SITUACIJA STVARNOG STANJA TERENA U POLOŽAJNOM I VISINSKOM SMISLU

INVESTITOR:
OPĆINA MALI BUKOVEC, ULICA MIHOVILA PAVLEKA MIŠKINE 14, MALI BUKOVEC 42230 LUDBREG, HRVATSKA

LIST 1.03

MJESTO GRADNJE:	MJERILO:	DATUM:	PROJEKCIJA:
KČBR. 50 I 443/5, LUNJKOVEC 3	1 : 500	13.12.2024.	HTRS 96/TM
KATASTARSKA OPĆINA:	OZNAKA GEODETSKOG ELAB:		VISINE:
MBR. 316873 , K.O. LUNJKOVEC	Br. 206 /2024		HVRS71
OVLAŠTENI ING. GEOD.:	IZMJERIO:		
JOSIP GORIČANEC, mag.ing.geod.et geoinf., GEO 1048	JOSIP GORIČANEC, mag.ing.geod.et geoinf.		

M.P.

JOSIP GORIČANEC
mag.ing.geod.et geoinf.
Ovlašteni inženjer geodezije
Geo 1048
Girus d.o.o.