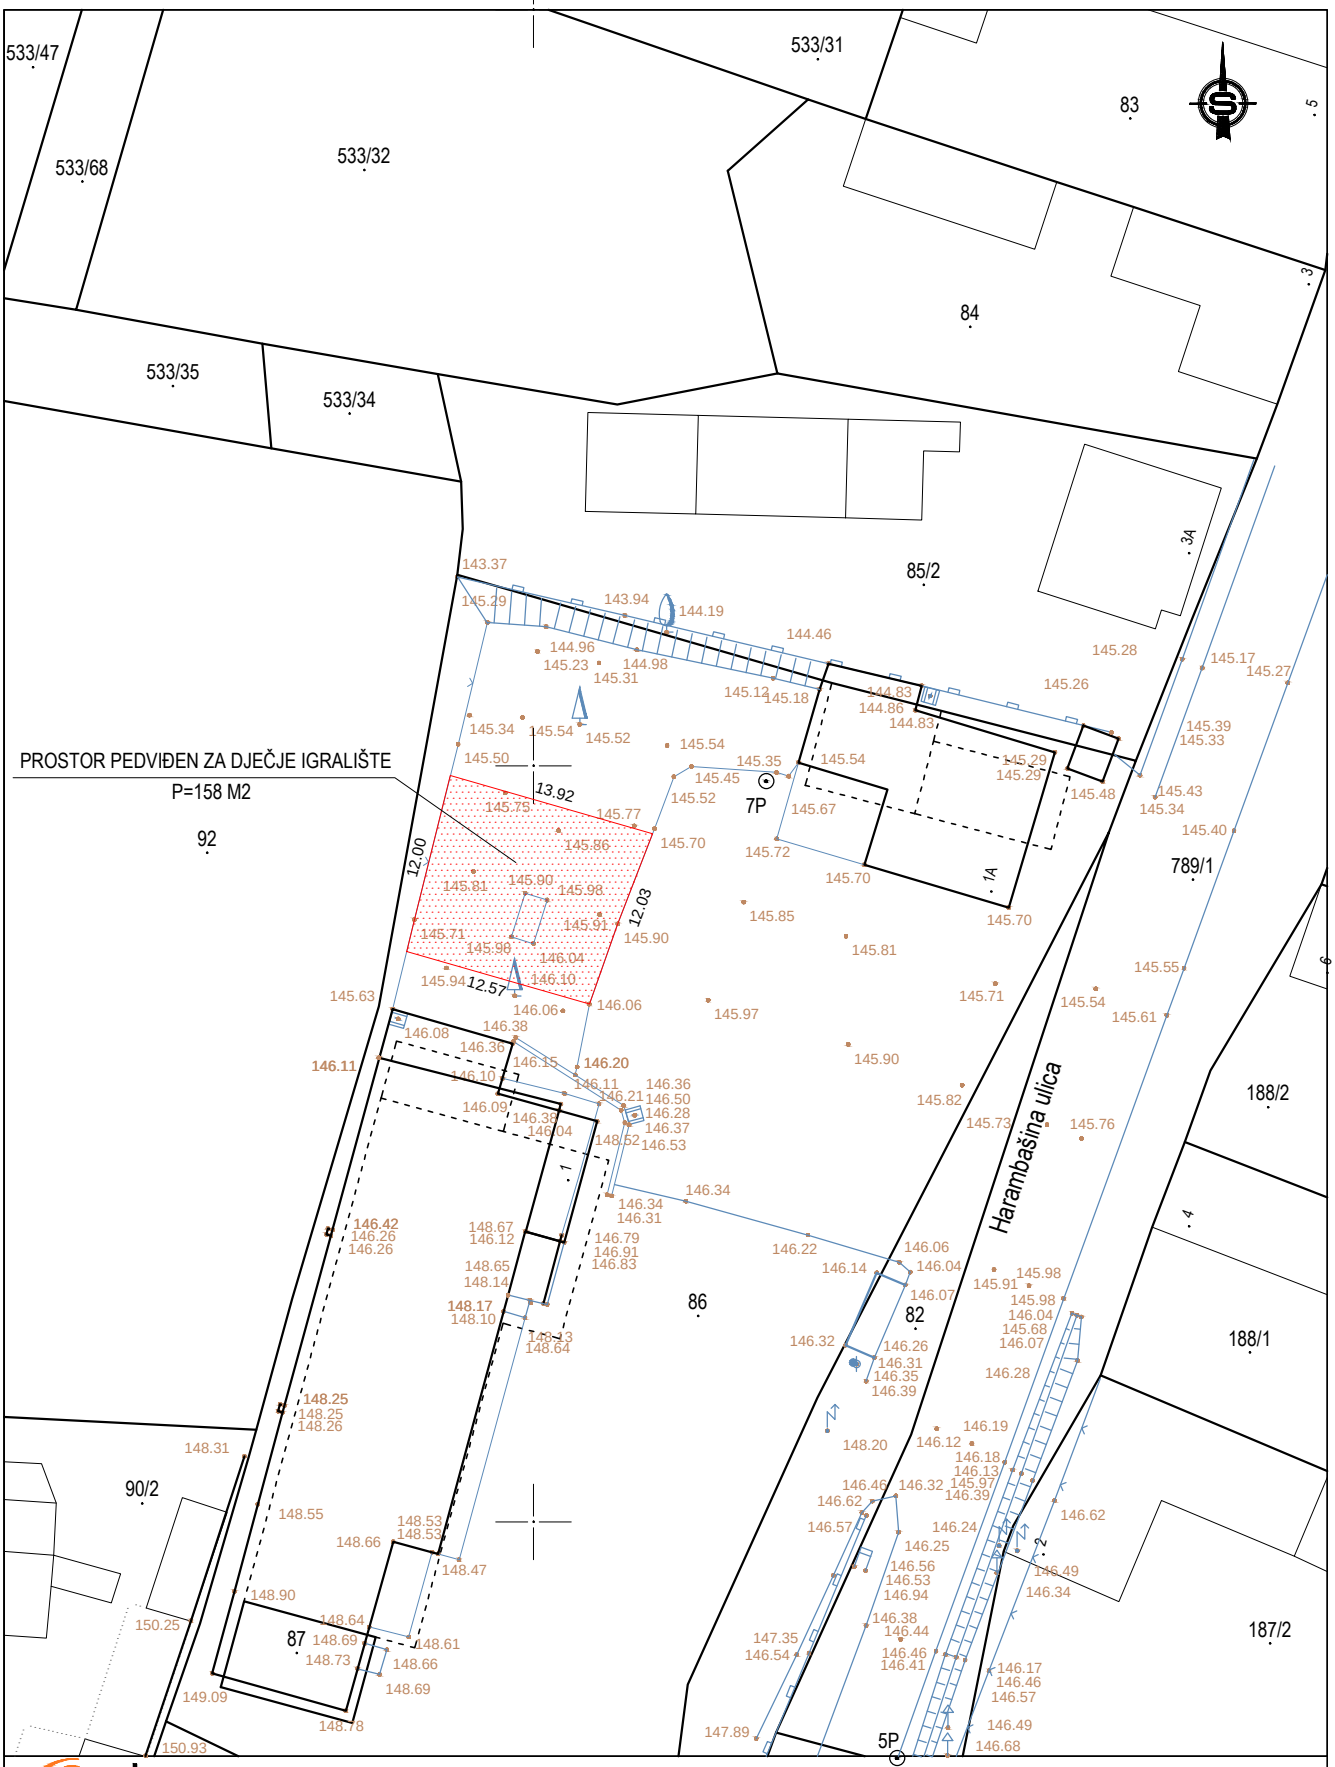

girus d.o.o. za geodetsku izmjeru i izradu geodetskih elaborata, Naselje dr. Vlatka Mačka 43, Šenkovec , Telefon: +385 (0)40 343 895, OIB: 10521681602

GEODETSKA SITUACIJA STVARNOG STANJA TERENA U POLOŽAJNOM I VISINSKOM SMISLU

INVESTITOR: OPĆINA MALI BUKOVEC, ULICA MIHOVILA PAVLEKA MIŠKINE 14, MALI BUKOVEC 42230 LUDBREG, HRVATSKA				LIST 1.05
MJESTO GRADNJE: KČBR. 86, HARAMBAŠINA ULICA 1, SVETI PETAR	MJERILO: 1 : 500	DATUM: 13.12.2024.	PROJEKCIJA: HTRS 96/TM	M.P.
KATASTARSKA OPĆINA: K.O. SVETI PETAR, MBR. 316890	OZNAKA GEODETSKOG ELAB: Br. 206 /2024		VISINE: HVRS71	JOSIP GORIČANEC mag.ing.geod.et geoinf. Ovlašteni inženjer geodezije Geo 1048 Girus d.o.o.
OVLAŠTENI ING. GEOD.: JOSIP GORIČANEC, mag.ing.geod.et geoinf., GEO 1048	IZMJERIO: JOSIP GORIČANEC, mag.ing.geod.et geoinf.			