



NORMALNI POPREČNI PROFIL ZASJEK S TRAPEZNIM JARKOM M 1 : 50

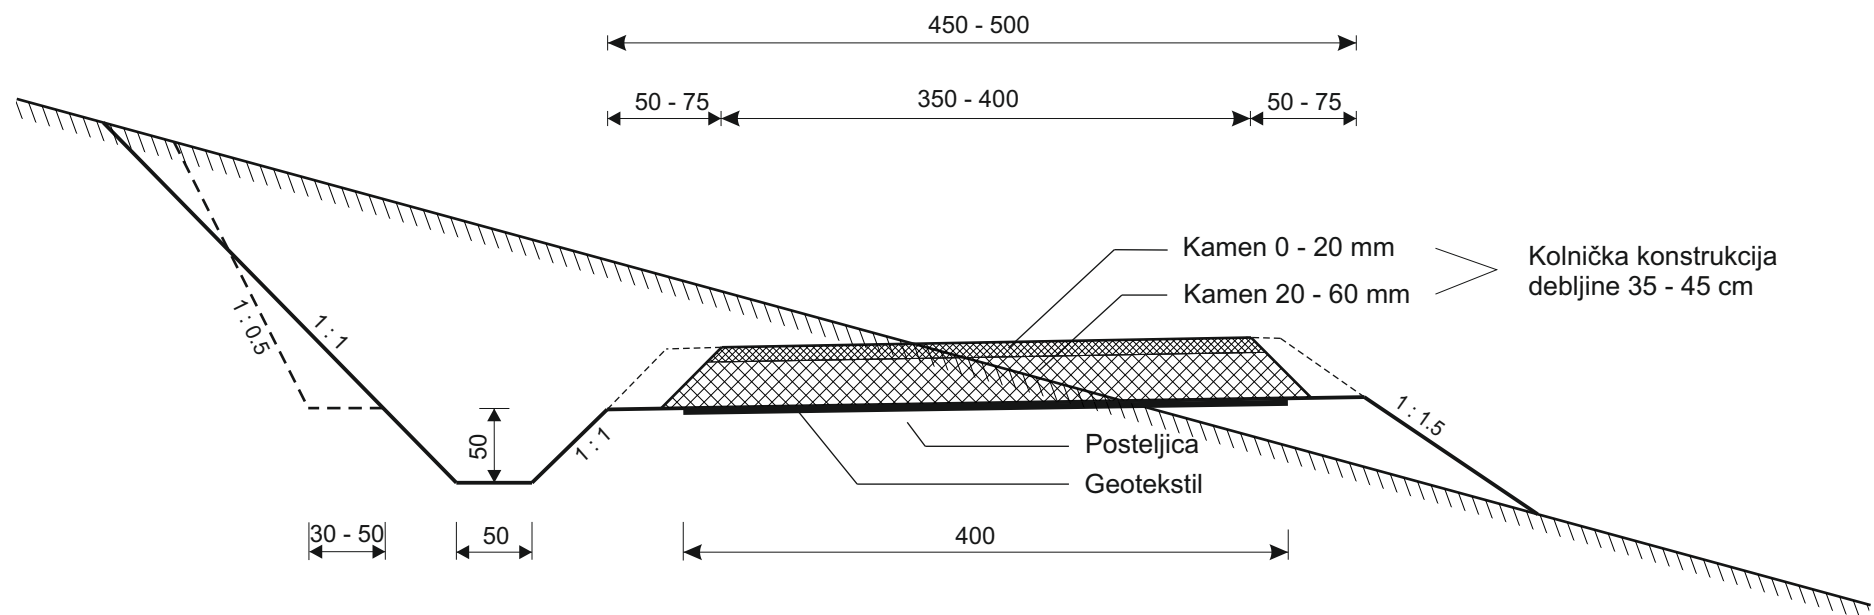

NORMALNI POPREČNI PROFIL NASIP M 1 : 50

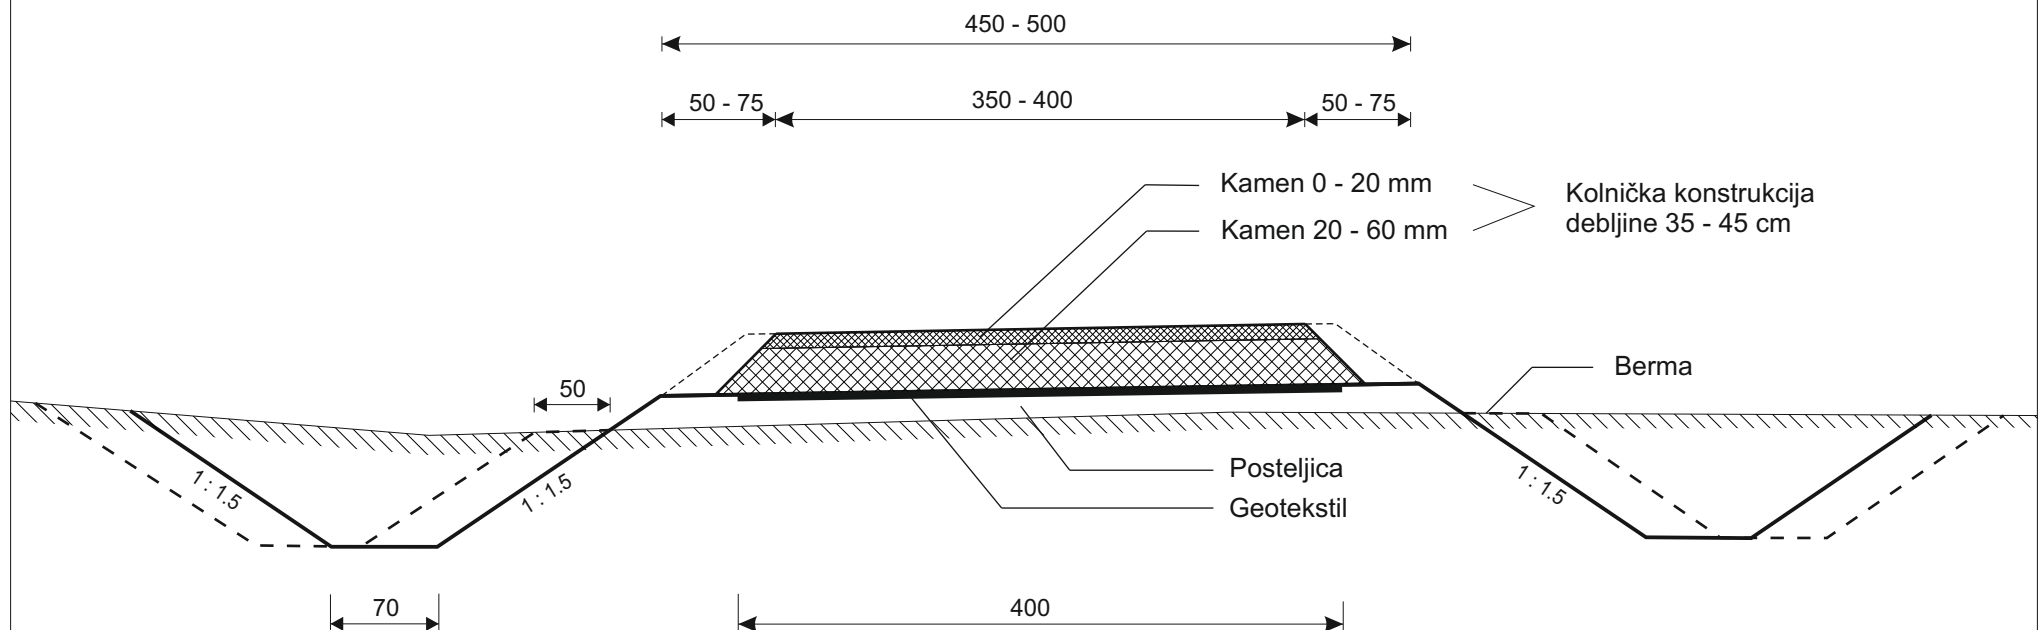

NORMALNI POPREČNI PROFIL NASIP BEZ JARAKA M 1 : 50

